


MNISZEK 1A - całoroczny

POW. ZABUDOWY - 102,79m²
POW. CAŁKOWITA - 121,70m²
POW. UŻYTKOWA - 93,63m²

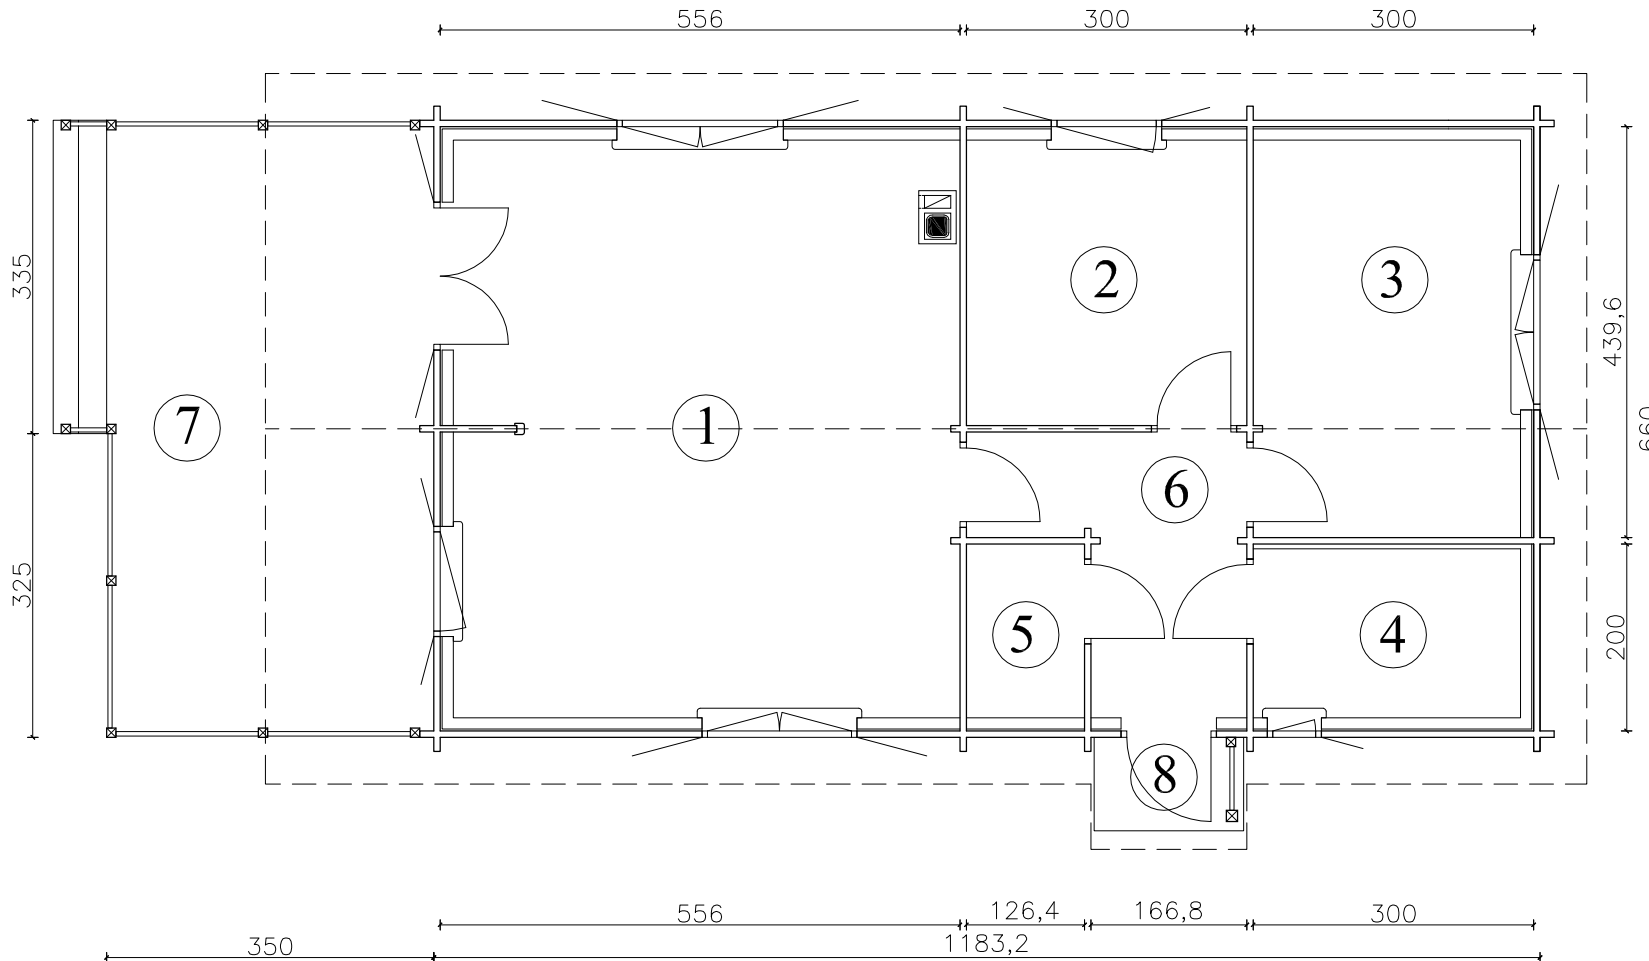


1. SALON/KUCHNIA - 33,48m²
2. POKÓJ - 9,17m²
3. POKÓJ - 12,16m²
4. ŁAZIENKA - 5,17m²
5. POM. GOSPOD. - 2,35m²
6. KOMUNIKACJA - 6,60m²
7. TARAS - 23,10m²
8. GANEK - 1,60m²




Zakład Przemysłu Drzewnego sp.j.


ul. Kochanowskiego 133, 26-930 Garbatka Letnisko
tel. (0048 48) 621 00 36, fax. (0048 48) 621 01 27
www.zpdgarbatka.com.pl

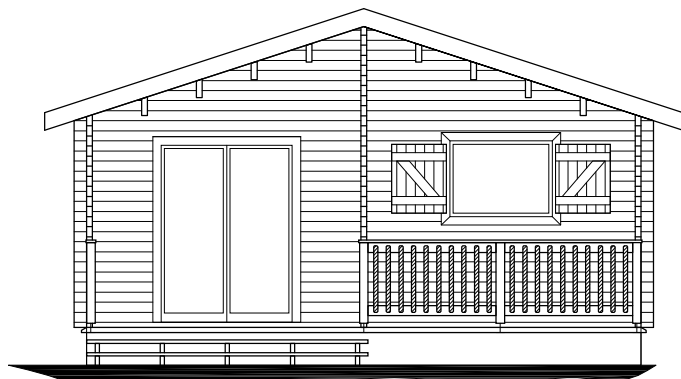


ELEWACJA FRONTOWA

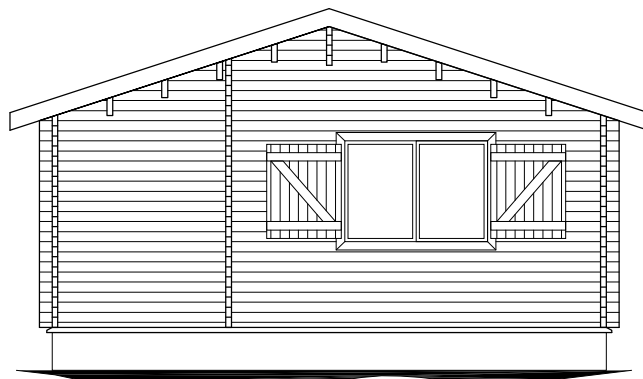


ELEWACJA OGRODOWA

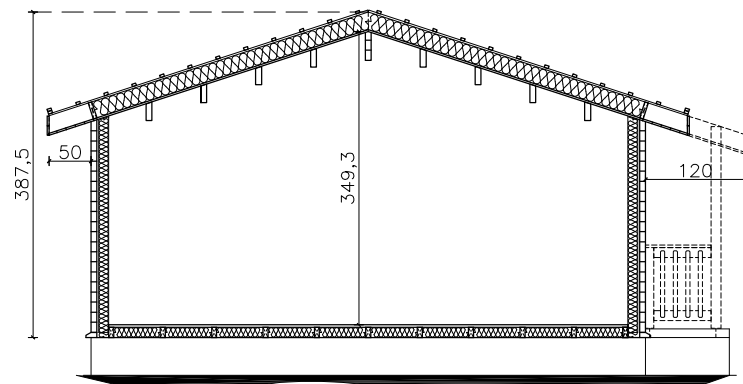

PRZEKRÓJ

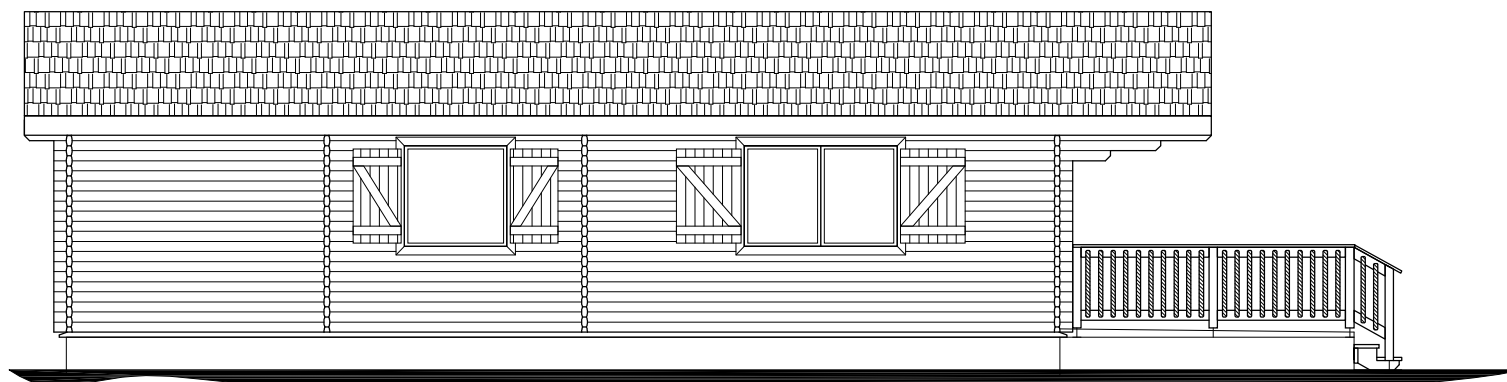

ELEWACJA BOCZNA

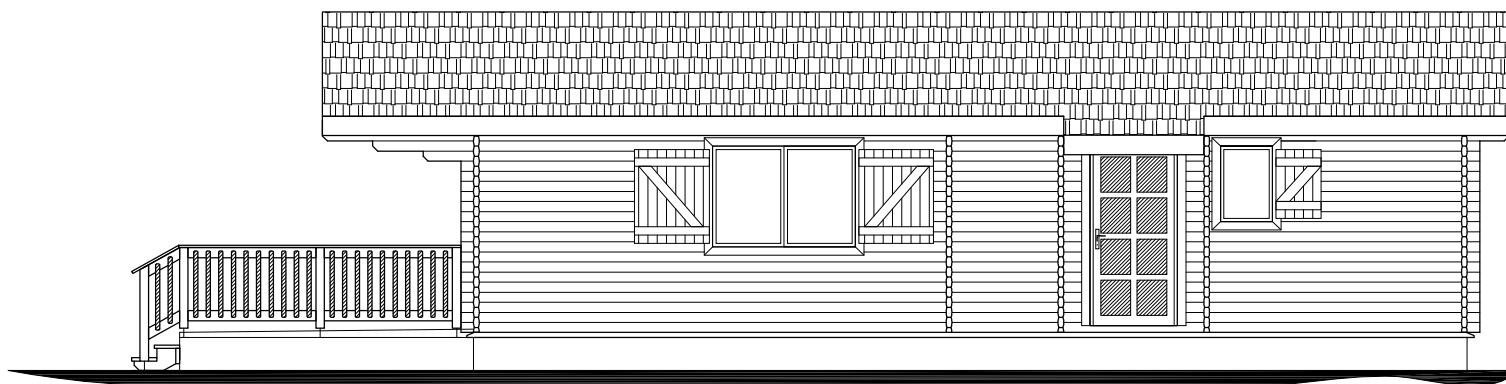

ELEWACJA BOCZNA



Zakład Przemysłu Drzewnego sp.j.

ul. Kochanowskiego 133, 26-930 Garbatka Letnisko

tel. (0048 48) 621 00 36, fax. (0048 48) 621 01 27

www.zpdgarbatka.com.pl